


# PLAN DE VENTE PROVISOIRE

Département de la Seine-Maritime  
**COMMUNE DE MARTAINVILLE EPREVILLE**  
 Rue de l'Orgebray - RN 31

Lotissement de AMTER & GO Aménageur Foncier  
 lot n°2

Cadastrée Section B n°39p  
 Superficie mesurée 511 m<sup>2</sup>

PLAN D'ENSEMBLE

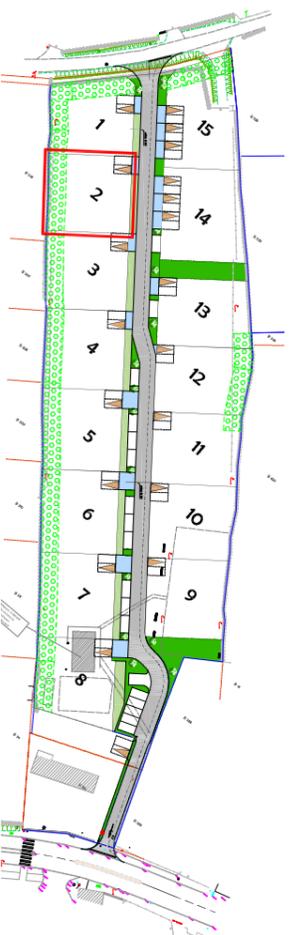


Dressé le : 26 Juillet 2023  
 Borné le :  
 Mis à jour le :



Dossier: R16531

27, Rue Thiers  
 76200 DIEPPE  
 Tél : 02.35.84.81.31  
 dieppe@euclyd.fr  
 www.euclyd-aurotop.fr

PLAN DE MASSE  
 Echelle : 1/250

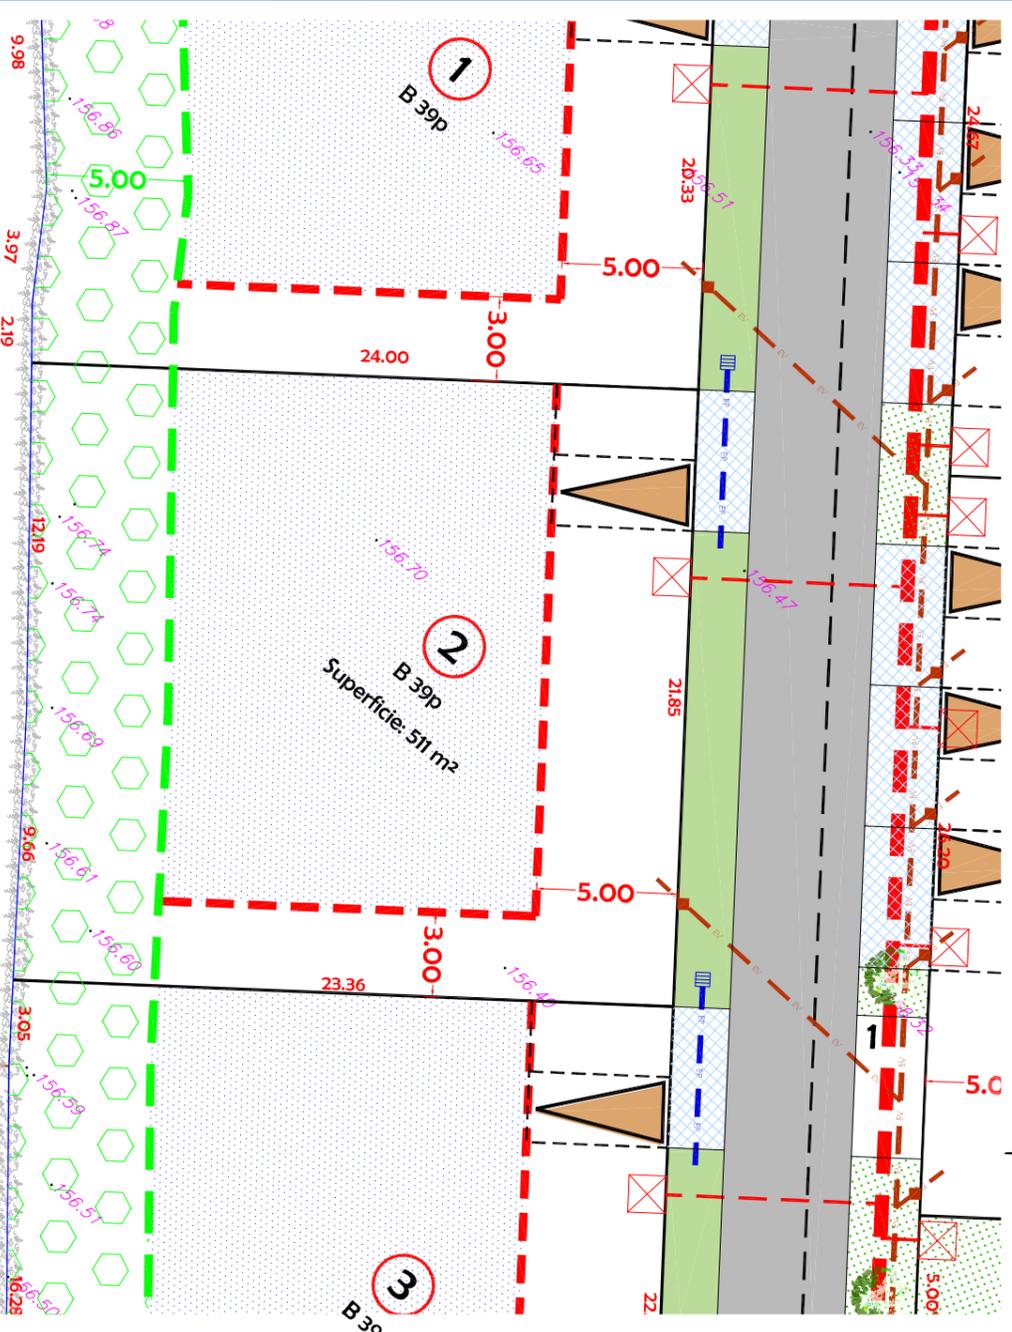

Règlement graphique

- |  |   |  |  |
|--|---|--|--|
|  | Voie à créer  |  | Réseaux divers (emplacements approximatifs):                         |
|  | Espace vert   |  | Tranchée commune réseaux divers (AEP - BT - FT - Eclairage Public)   |
|  | Nœuds créés par le lotisseur, à conserver en parfait état d'entretien par les acquéreurs                          |  | Boîte de branchement Telecom   |
|  | Localisation de l'entrée charetrière imposée, sauf pour les lots 9 à 15, à réaliser par l'acquéreur               |  | Coffret électrique BT  |
|  | <b>Zone constructible</b>   |  | Boîte de branchement Telecom   |
|  | Distance minimale d'implantation par rapport à la limite  |  | Branchements individuels d'un lot aux réseaux divers (AEP - BT - FT) |
|  | Zone non constructible dû au masque végétal existant et/ou à créer par les acquéreurs à conserver en parfait état |  | Boîte de branchement EU  |
|  | Zone constructible pour l'habitation principale et les annexes  |  | Canalisation de branchement EU Ø160                                  |

Les cotes de niveaux, la position des réseaux et des branchements sont données à titre indicatif et pourront être modifiées au cours des travaux



Dossier: R16531