

Département de l'EURE

## COMMUNE DE FATOUVILLE-GRESTAIN


Adresse : 120, Chemin des Robinets

Cadastre : section AB n° 341 et 342

**DP 9**



Périmètre du lotissement : 2671 m<sup>2</sup>

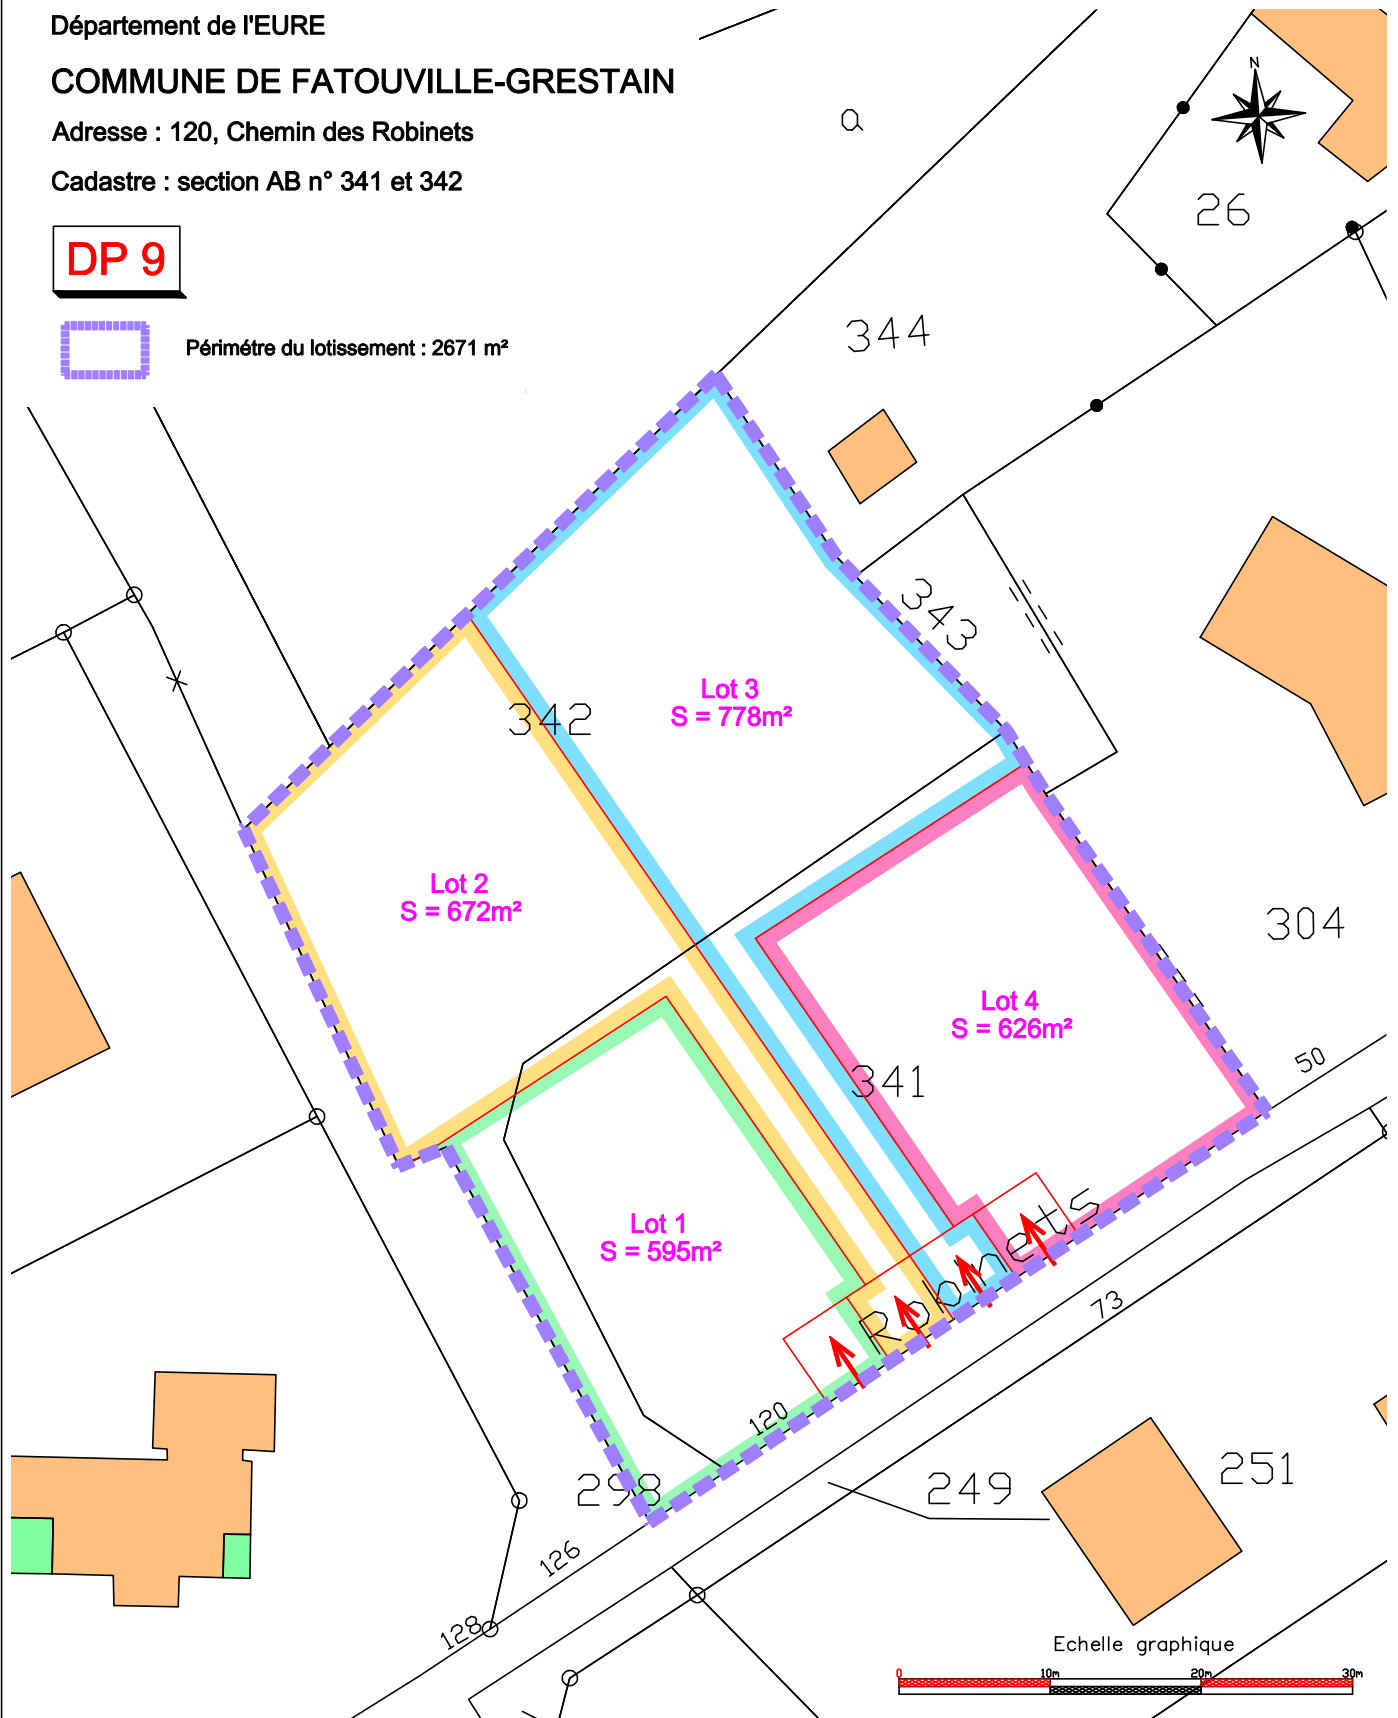

LISIEUX · DIVES-SUR-MER · PONT L'ÉVÊQUE

Site : [www.abac-geo.fr](http://www.abac-geo.fr)

Aude MALTESE

Géomètre-expert

Bureau de PONT L'ÉVÊQUE (14130)

72, rue Saint Melaine

Tel : 02 31 64 17 90

Mail : [contact.pontleveque@abac-geo.fr](mailto:contact.pontleveque@abac-geo.fr)

**Echelle 1/500 (A4)**

Réf : 15174

Plan établi d'après  
le plan cadastral