

Département du Calvados

COMMUNE SAINT HYMER

Lotissement d'Habitations " L'impasse des Perelles " - Section C n°118p

P.A N°014 593 24 D0001 en date du *****




LOT 5

PLAN DE COMMERCIALISATION

Echelle
1/200
(A3)



situation (figuratif)

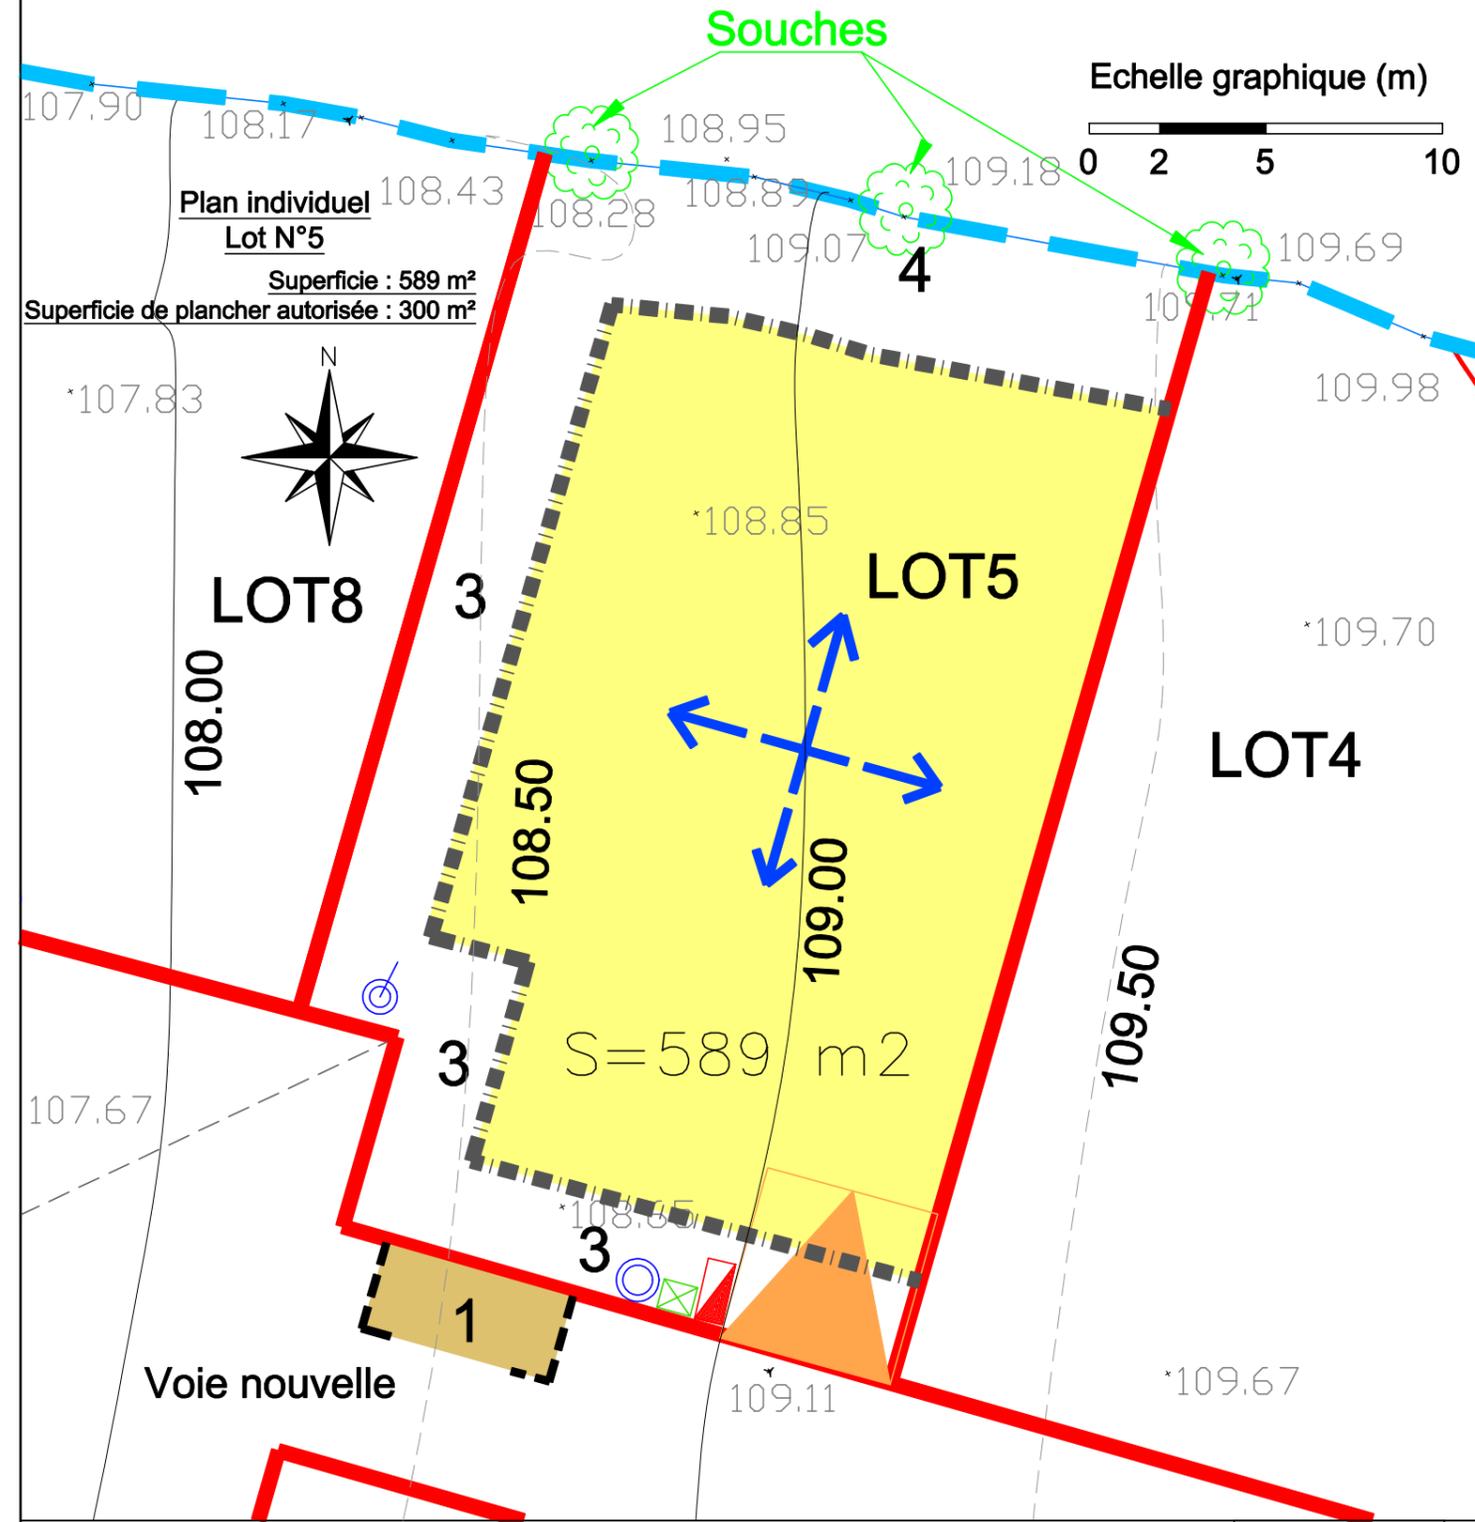

- zone constructible (voir PA 10) cote de retrait
- sens de faitage de la construction
- accès privatif aux lots (voir PA 10)
- Rembt ou coffret CIBE Enedis
- Boîte de branchement + GC Fibre
- Regard de compteur AEP Ø25
- Boîte de branchement eaux pluviales
- Place de Parking

Les dimensions, limites et superficies exactes du plan parcellaire PA 4.2 seront rendues définitives, après bornage réalisé par les auteurs du projet

Nivellement rattaché en N.G.F (avant travaux VRD) (système I.G.N 69)

