



Brice MERMIN
Géomètre-expert
Bureau de LISIEUX (14100)
6 Quai des Remparts
Tel : 02 31 62 07 99
Mail : contact.lisieux@abac-geo.fr

Réf : 22.290
Topo du
20.10.2023
Dressé en
Novembre 2024

LISIEUX - DIVES SUR MER - PONT L'ÈVEQUE
Site : www.abac-geo.fr


Département de L'EURE
COMMUNE DE BEUZEVILLE

Lotissement d'Habitations " le Clos Adelson Wagner " - Section AM n°33-64
P.A N°027 065 24 S0001 en date du 07.10.2024




LOT 3
PLAN DE COMMERCIALISATION

Echelle
1/200
(A3)

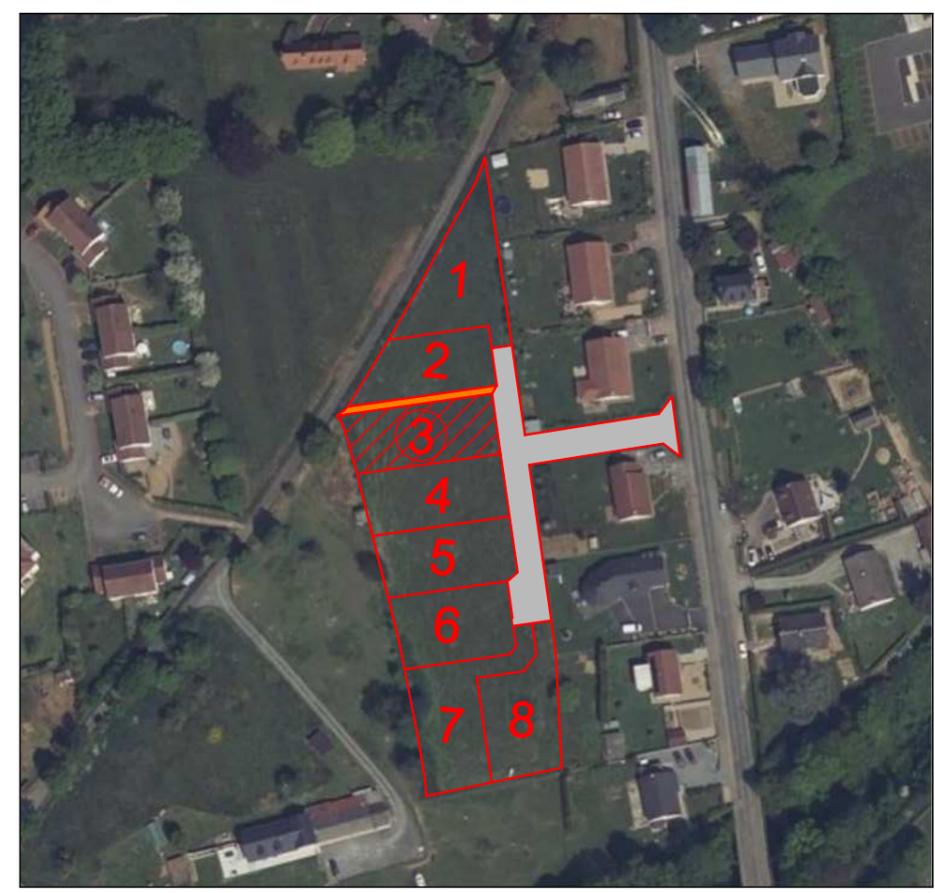


situation (figuratif)

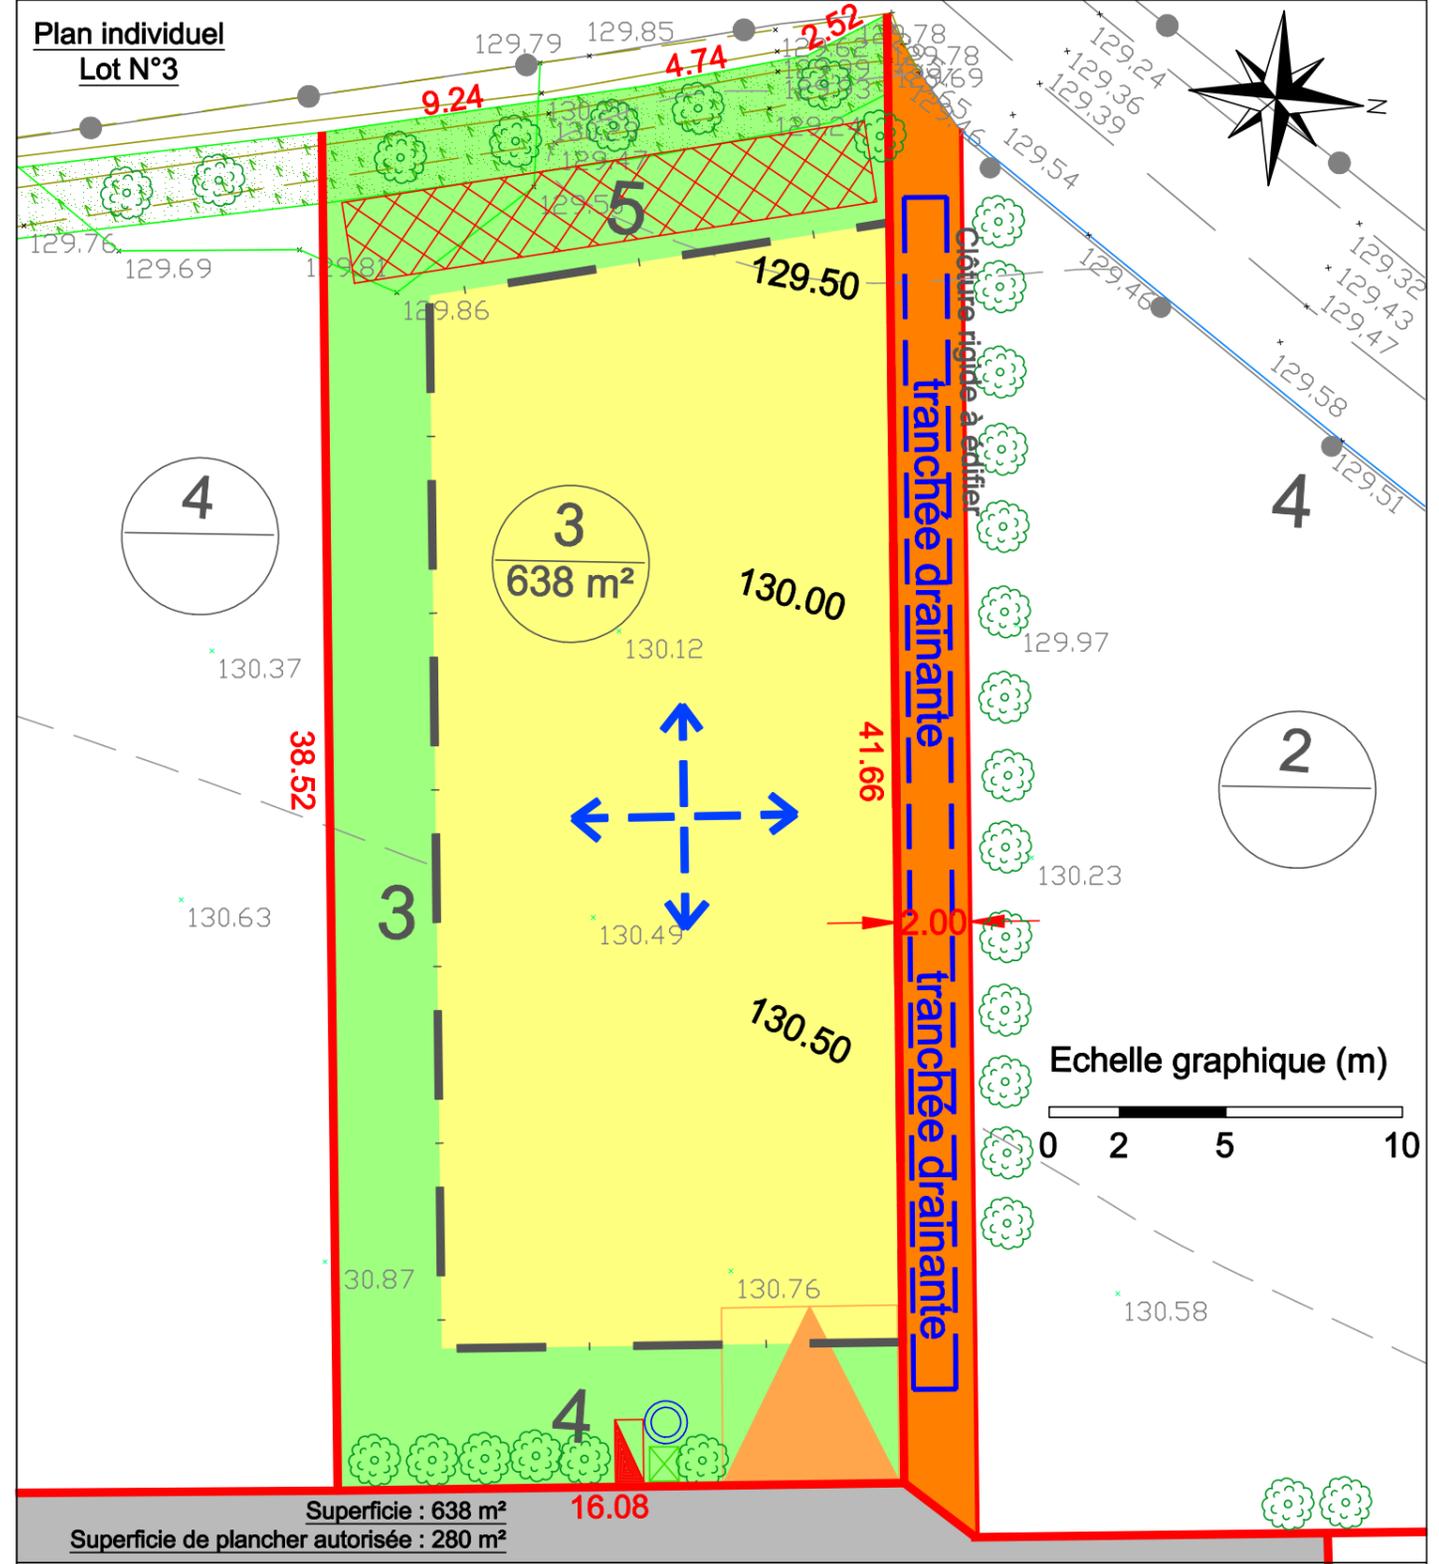

- entrée 5*5 mini imposée
 - massif drainant de 16m3 emplacement indicatif
 - Rembt ou coffret CIBE basse tension
 - Boîte de branchement télécom GC Fibre
 - Regard de compteur AEP Ø25
 - espace privatif lot libre
 - zone constructible cote de retrait
 - sens de faîtage principale
 - Voirie en enrobé
 - frange paysagère 2m
- Nivellement rattaché en N.G.F (avant travaux VRD) (système I.G.N 69)

Les dimensions, limites et superficies exactes du plan parcellaire PA 4.2 seront rendues définitives, après bornage réalisé par les auteurs du projet

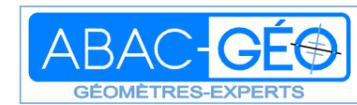

LISIEUX - DIVES SUR MER - PONT L'ÈVEQUE
Site : www.abac-geo.fr



Topo du
20.10.2023
Dressé en
Novembre 2024
Echelle 1/200 (A4)
Réf : 22.290