



Brice MERMIN
Géomètre-expert
Bureau de LISIEUX (14100)
6 Quai des Remparts
Tel : 02 31 62 07 99
Mail : contact.lisieux@abac-geo.fr

Réf : 20.174
Topo du
Avril 2020
Dressé en
Janvier 2025

LISIEUX - DIVES SUR MER - PONT L'ÈVEQUE
Site : www.abac-geo.fr


Département du Calvados
COMMUNE D'AUBERVILLE

Lotissement d'Habitations " LA COUR GEOFFRAY " - Section AB n°20p-22-205
P.A N°014 024 24 D0001 en date du ****




LOTS 1a et 1b
PLAN DE COMMERCIALISATION

Echelle
1/250
(A3)

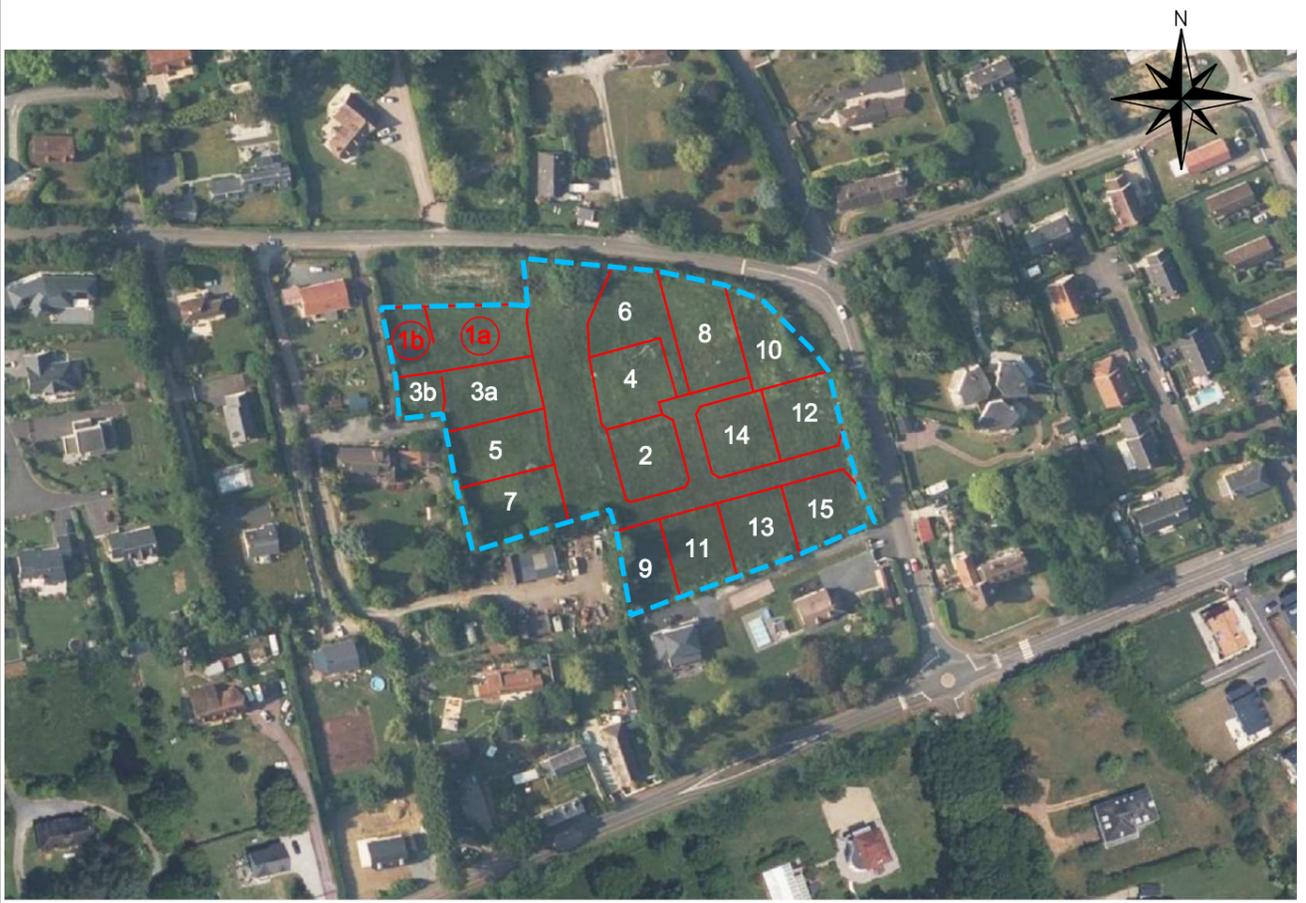

situation (figuratif)

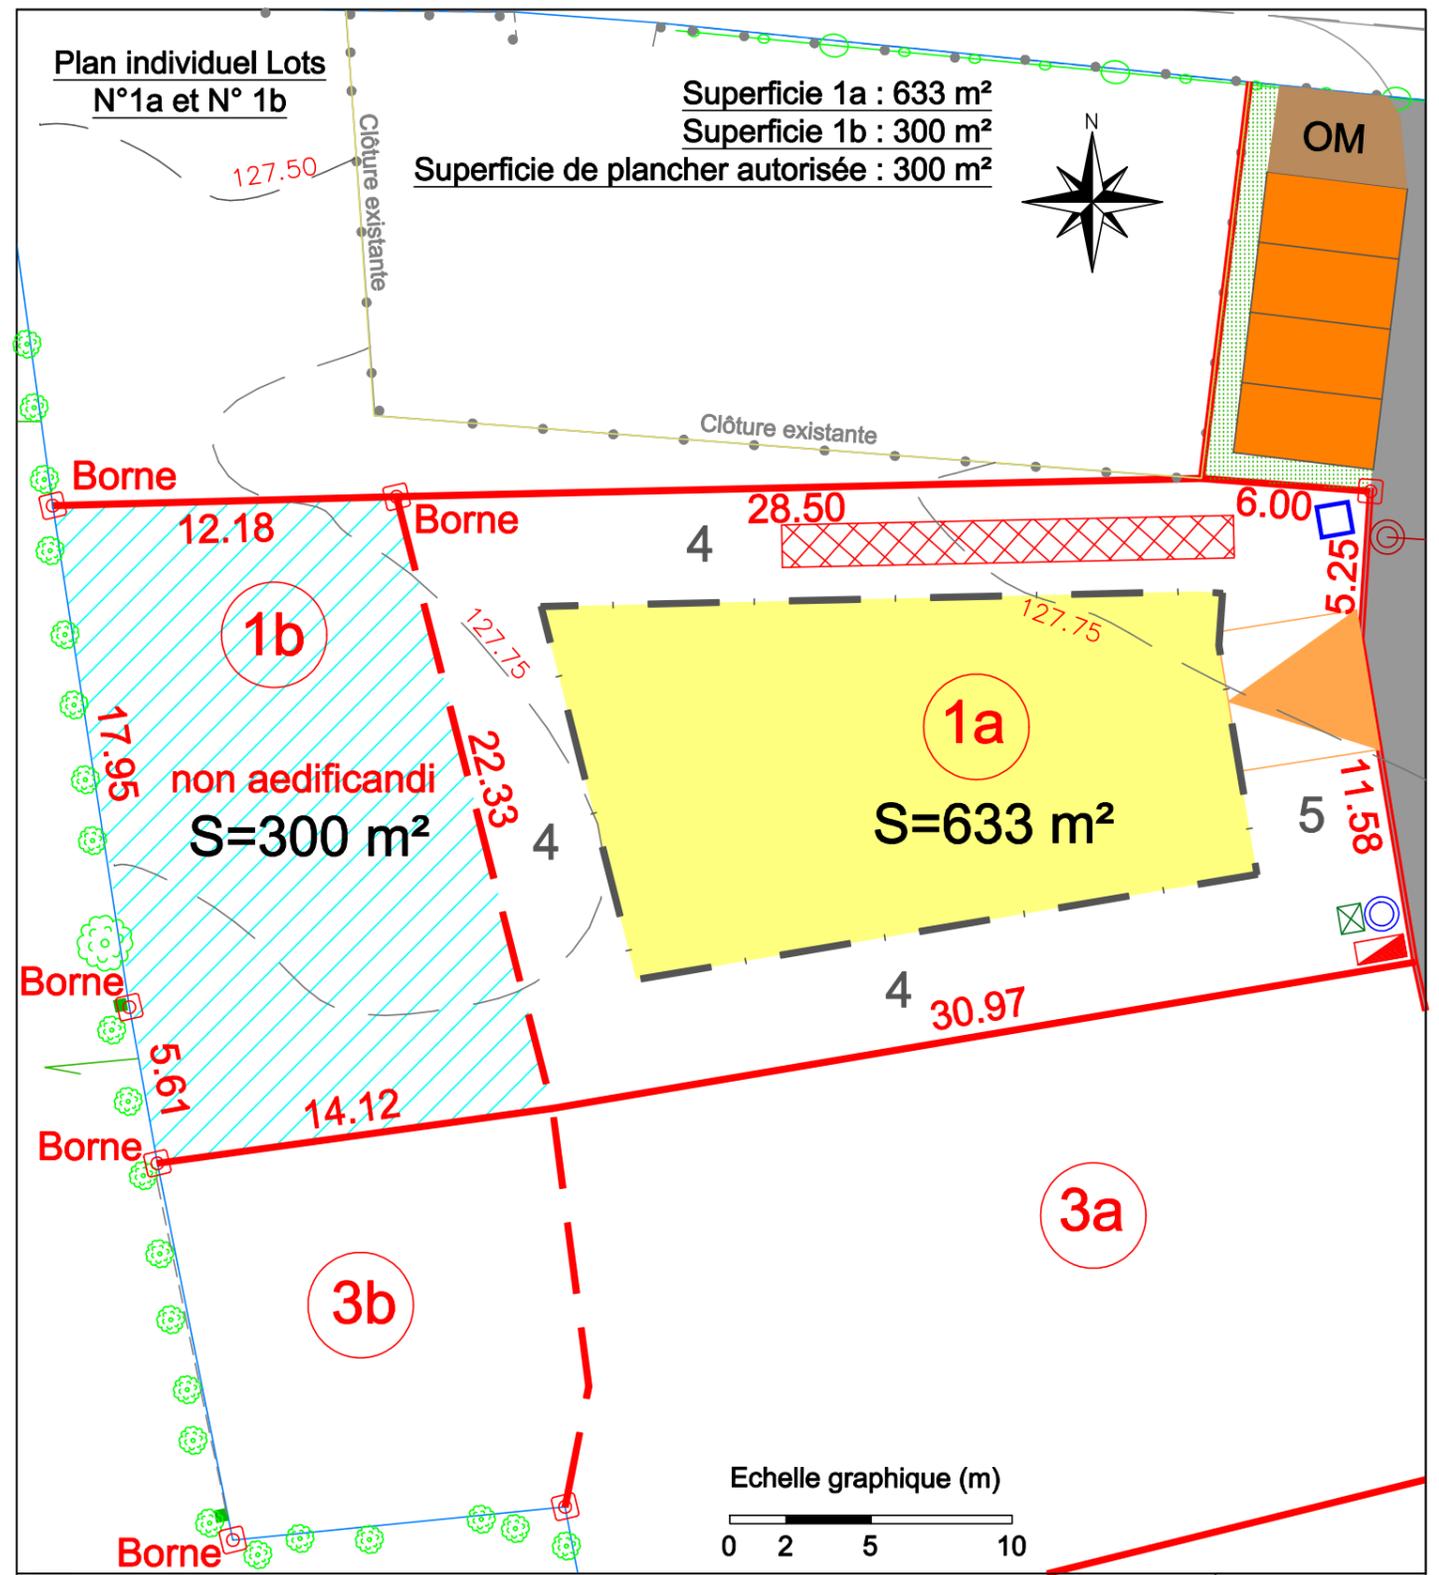

- ▲ entrée 5*5 mini imposée
 - ▲ Coffret BT
 - Citerneau AEP
 - ⊗ Regard telecom
 - Regard de branchement EP
 - ⊙ Regard de branchement EU
 - 4 5 zone constructible cote de retrait
 - Parking: Enrobés
 - ▨ zone non constructible
 - Chaussée: Enrobés
 - ▨ tranchées d'infiltration/rétention de 16 m3
- Nivellement rattaché en N.G.F (avant travaux VRD) (système I.G.N 69)
- Les dimensions, limites et superficies exactes du plan parcellaire PA 4.2 seront rendues définitives, après bornage réalisé par les auteurs du projet



LISIEUX - DIVES SUR MER - PONT L'ÈVEQUE
Site : www.abac-geo.fr



Topo du
Avril 2020
Dressé en
Janvier 2025

Echelle 1/250 (A4)

Réf : 20.174