

Département de SEINE MARITIME

COMMUNE DE MONTVILLE

Adresse : rue du Lieupin

Cadastre : section E n°31-408-409-410-614-616-617p

"Les Vaux Ferets"

PA initial PA 076452 16 M0001 M01 du 23.03.2017


Lot 25 - Plan de bornage

Echelle
1/250
(A3)



Plan de bornage

Lot 25

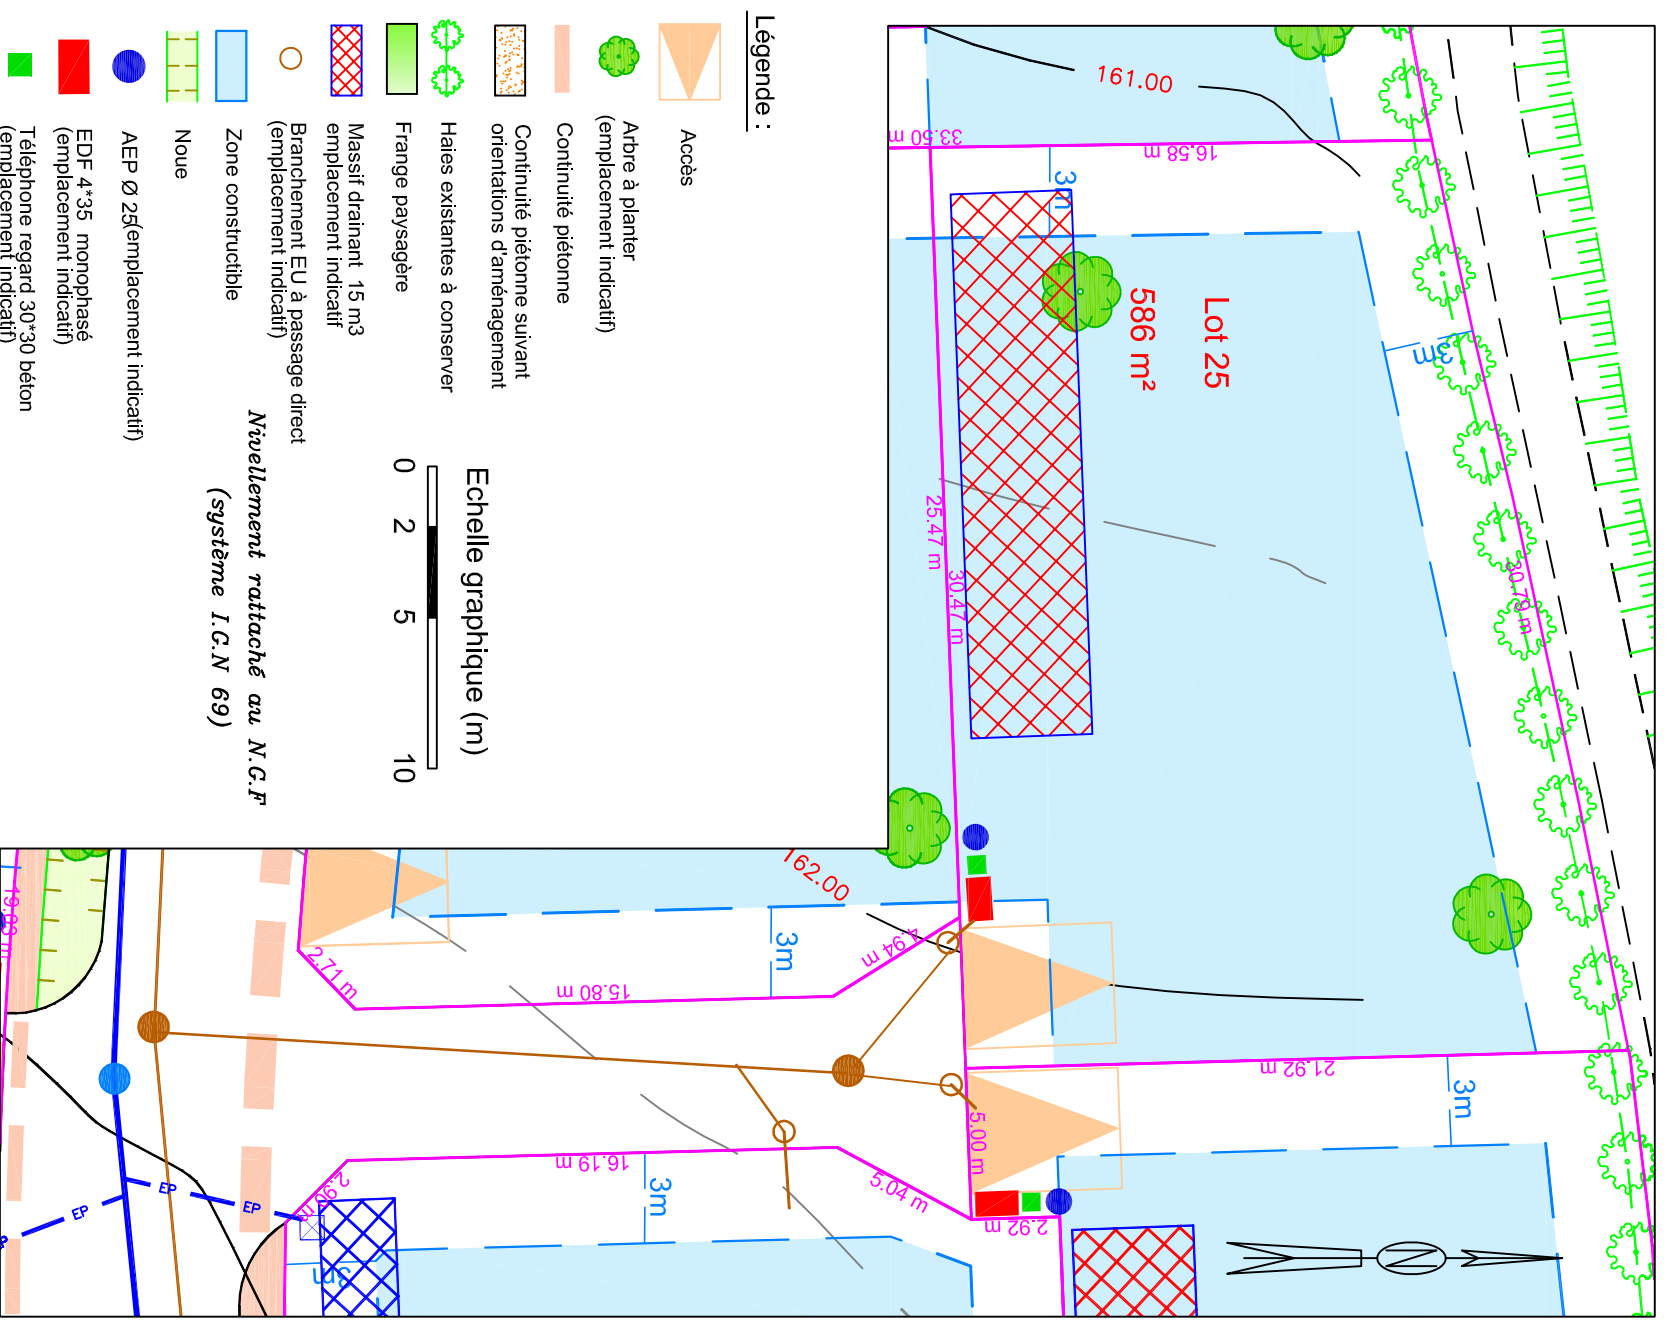

Légende :

- Accès
- Arbre à planter (emplacement indicatif)
- Continuité piétonne
- Continuité piétonne suivant orientations d'aménagement
- Haies existantes à conserver
- Frange paysagère
- Massif drainant 15 m³ emplacement indicatif
- Branchement EU à passage direct (emplacement indicatif)
- Zone constructible
- Noue
- AEP Ø 26(emplacement indicatif)
- EDF 4*35, monophasé (emplacement indicatif)
- Téléphone regard 30*30 béton (emplacement indicatif)

Echelle graphique (m)

0 2 5 10

Nivellement rattaché au N.C.F (système I.C.N 69)

Echelle 1/250

Ref : 14572

Novembre 2017