

Réf : 14.572

Dressé le  
11.03.2015Projet :  
14.06.2016Modif :  
02.02.2017

Département de SEINE MARITIME

**COMMUNE DE MONTVILLE**

Adresse : rue du Lieupin

Cadastre : section E n°31-408-409-410-614-616-617p

**"Les Vaux Ferets"**


PA initial PA 076452 16 M0001 M01 du 23.03.2017

## Lot 5 - Plan de bornage


Echelle  
1/250  
(A3)

## Plan de bornage

### Lot 5

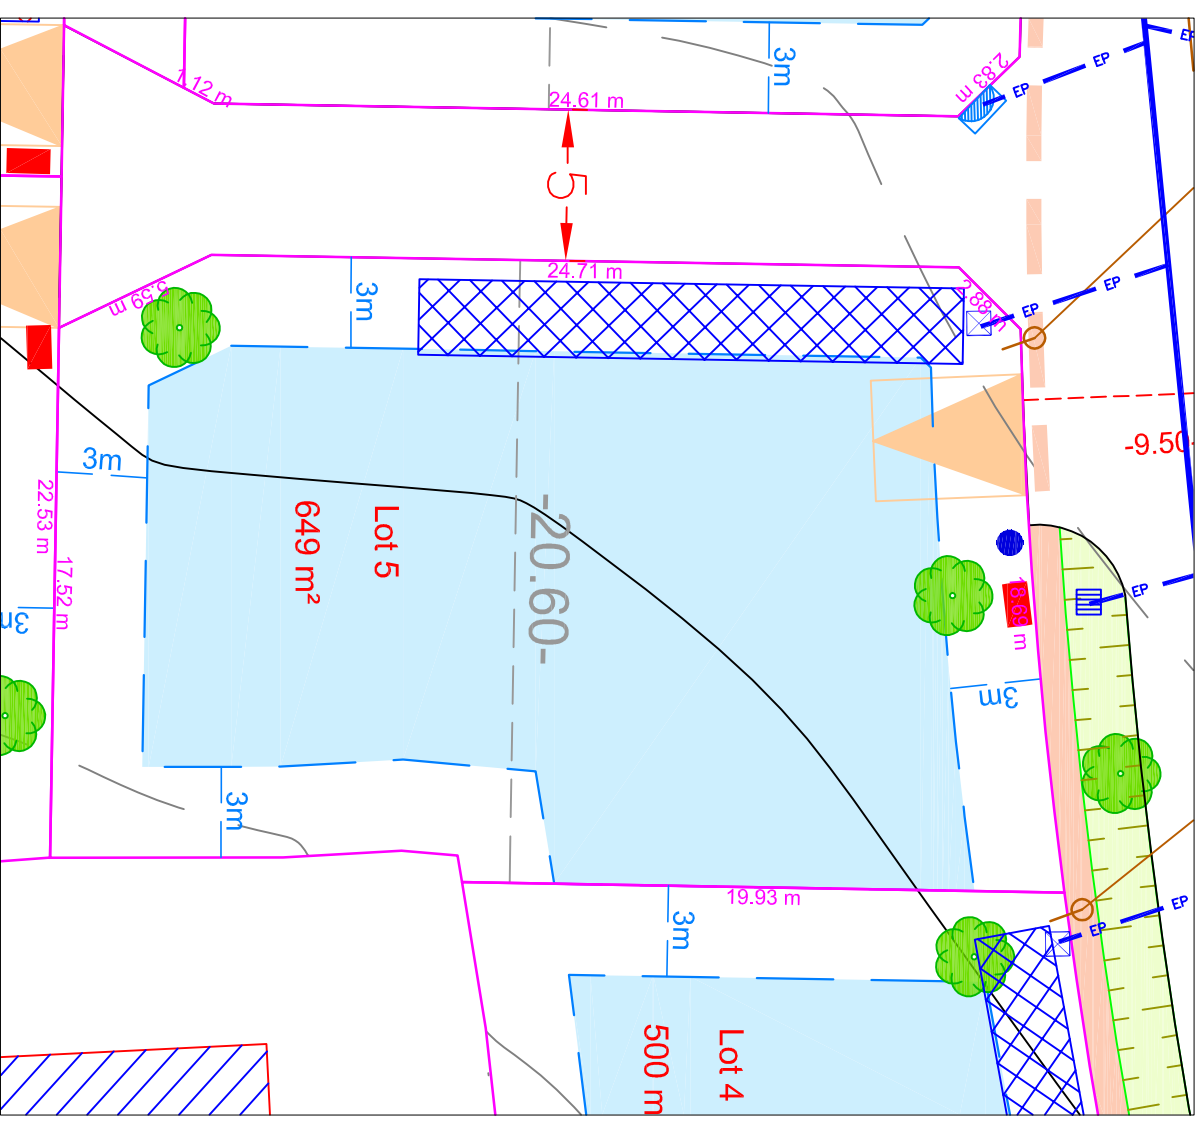

Echelle graphique (m)

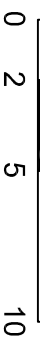Nouvellement rattaché au N.G.F.  
(système I.G.N 69)

Légende :	
	Accès
	Arbre à planter (emplacement indicatif)
	Continuité piétonne
	Continuité piétonne suivant orientations d'aménagement
	Frange paysagère
	Massif drainant 10 m³ emplacement indicatif
	Branchement EP (emplacement indicatif)
	Branchement EU à passage direct (emplacement indicatif)
	Zone constructible
	Noue
	AEP Ø 25 (emplacement indicatif)
	EDF 4*35 monophasé (emplacement indicatif)
	Téléphone regard 30*30 béton (emplacement indicatif)